


PROJET DE CONSTRUCTION DE VILLAS EN VILLEGIATURE

Situé à la Commune d'EL Menzeh.Temara

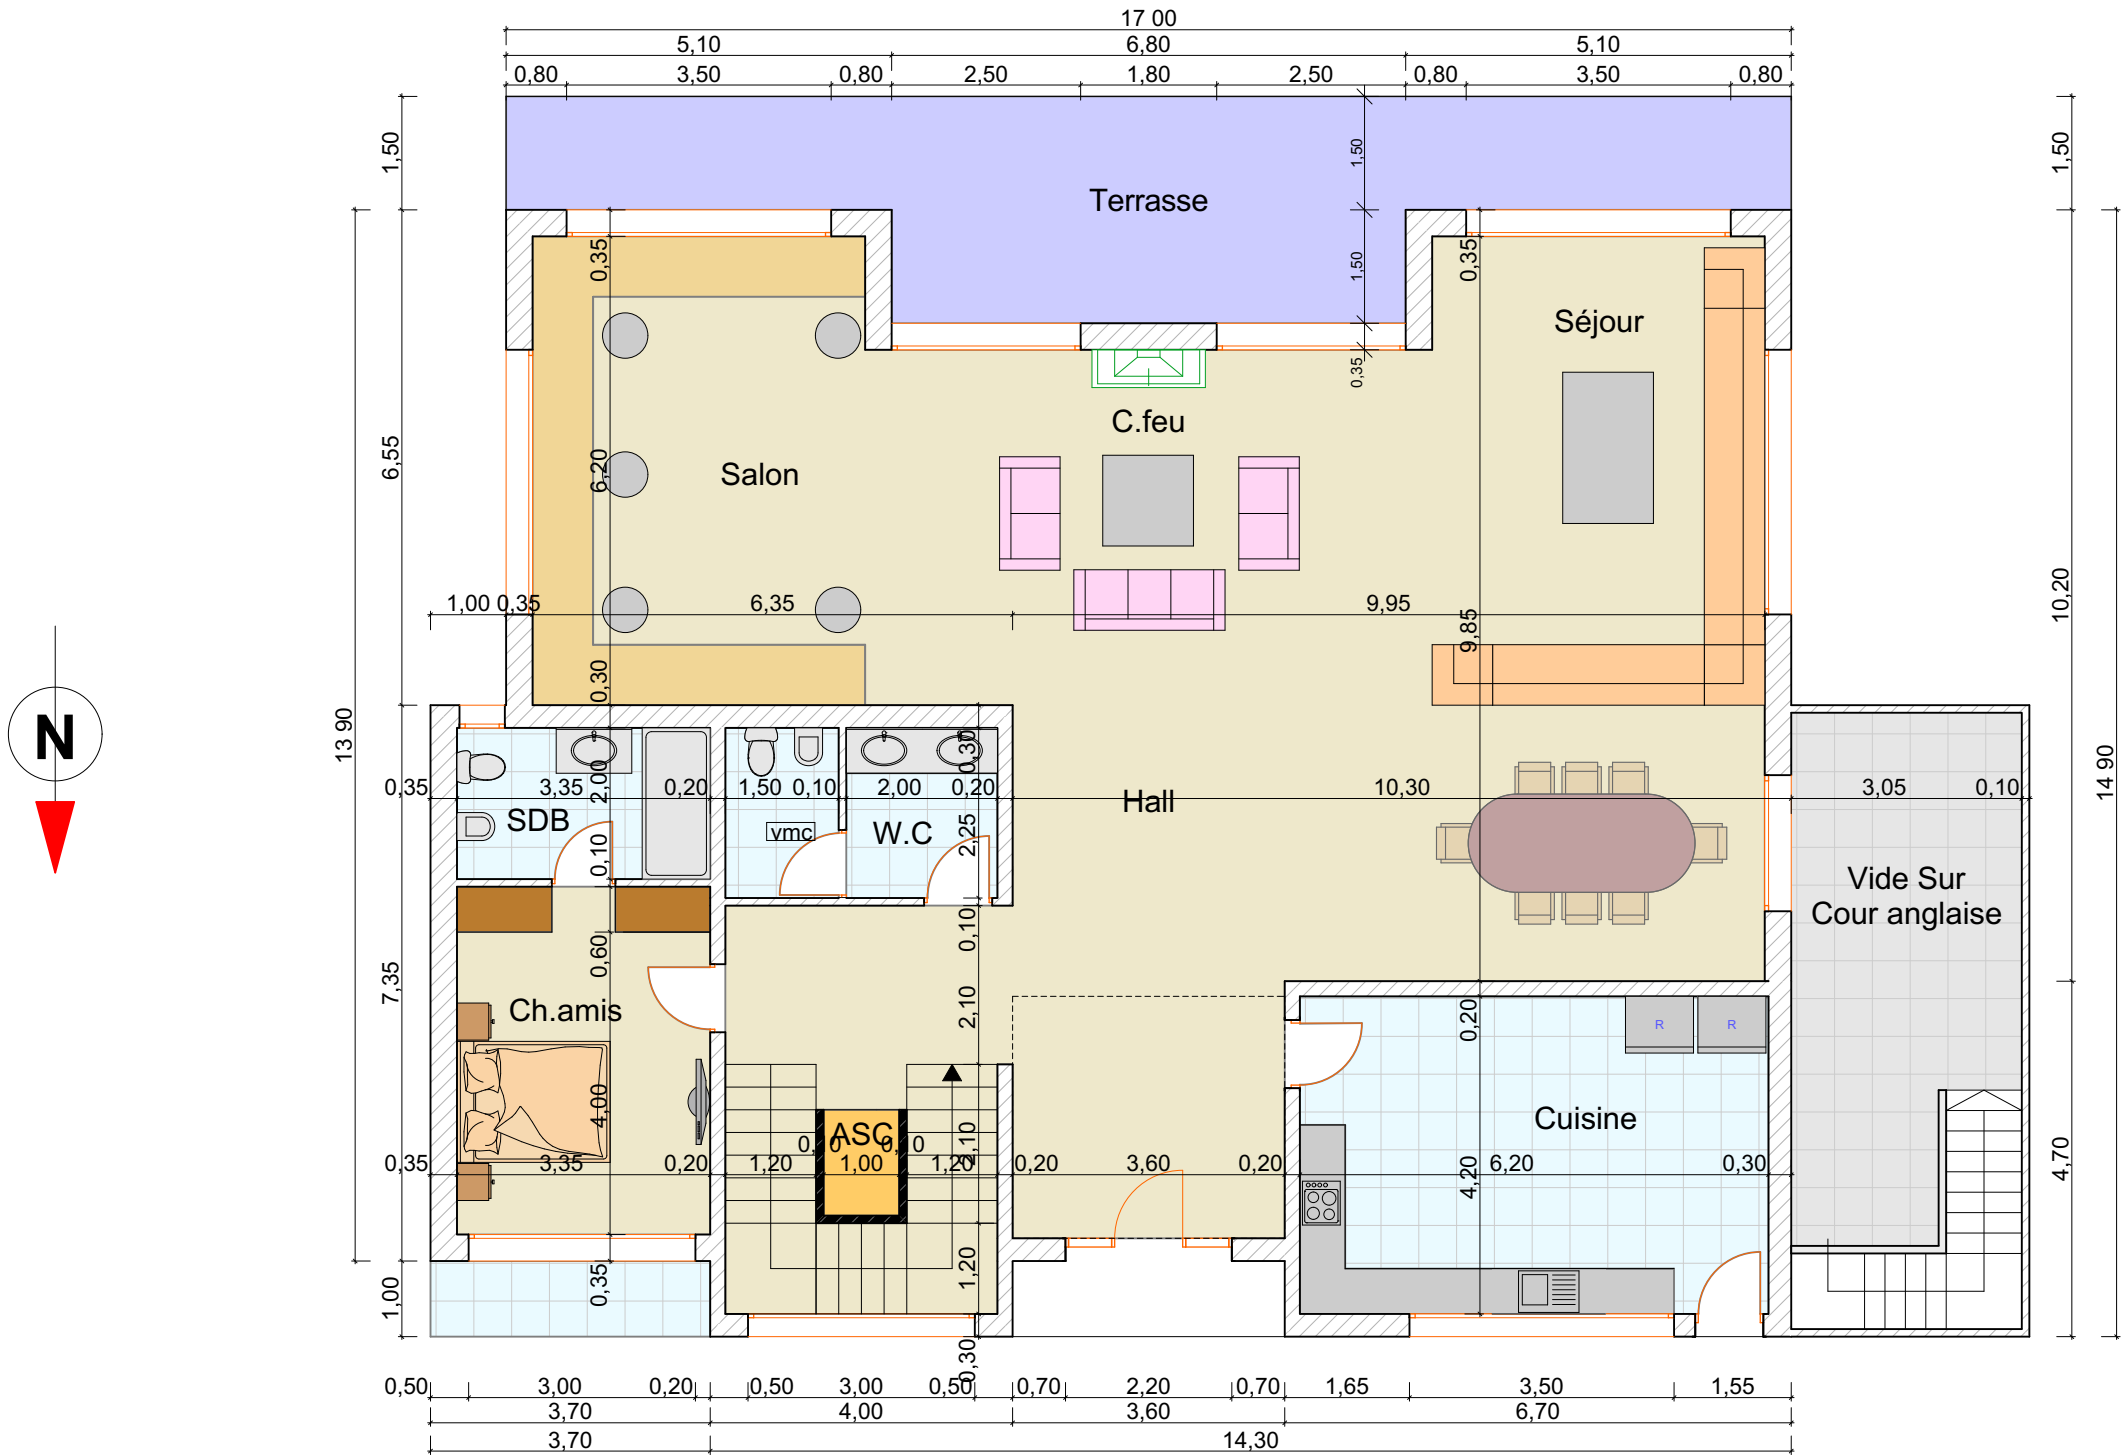

MG ARCHI SARL

Représentée par
M Mouline Mohammed Hicham
Architecte

Résidence les araucarias imm 31-33 RDC
appt n° 01 sect 01 lot oulad metaa temara
Tél:212 06 61 21 23 10

SURFACES

SURFACE RDC : 183m²
SURFACE ETAGE : 235m²
SURFACE SOUS-SOL: 125m²
SURFACE TOTALE : 543m²

VILLA TYPE - B -

PLAN RDC

ECH

1/100

NOVEMBRE

2025